




**SCHNITT 9**

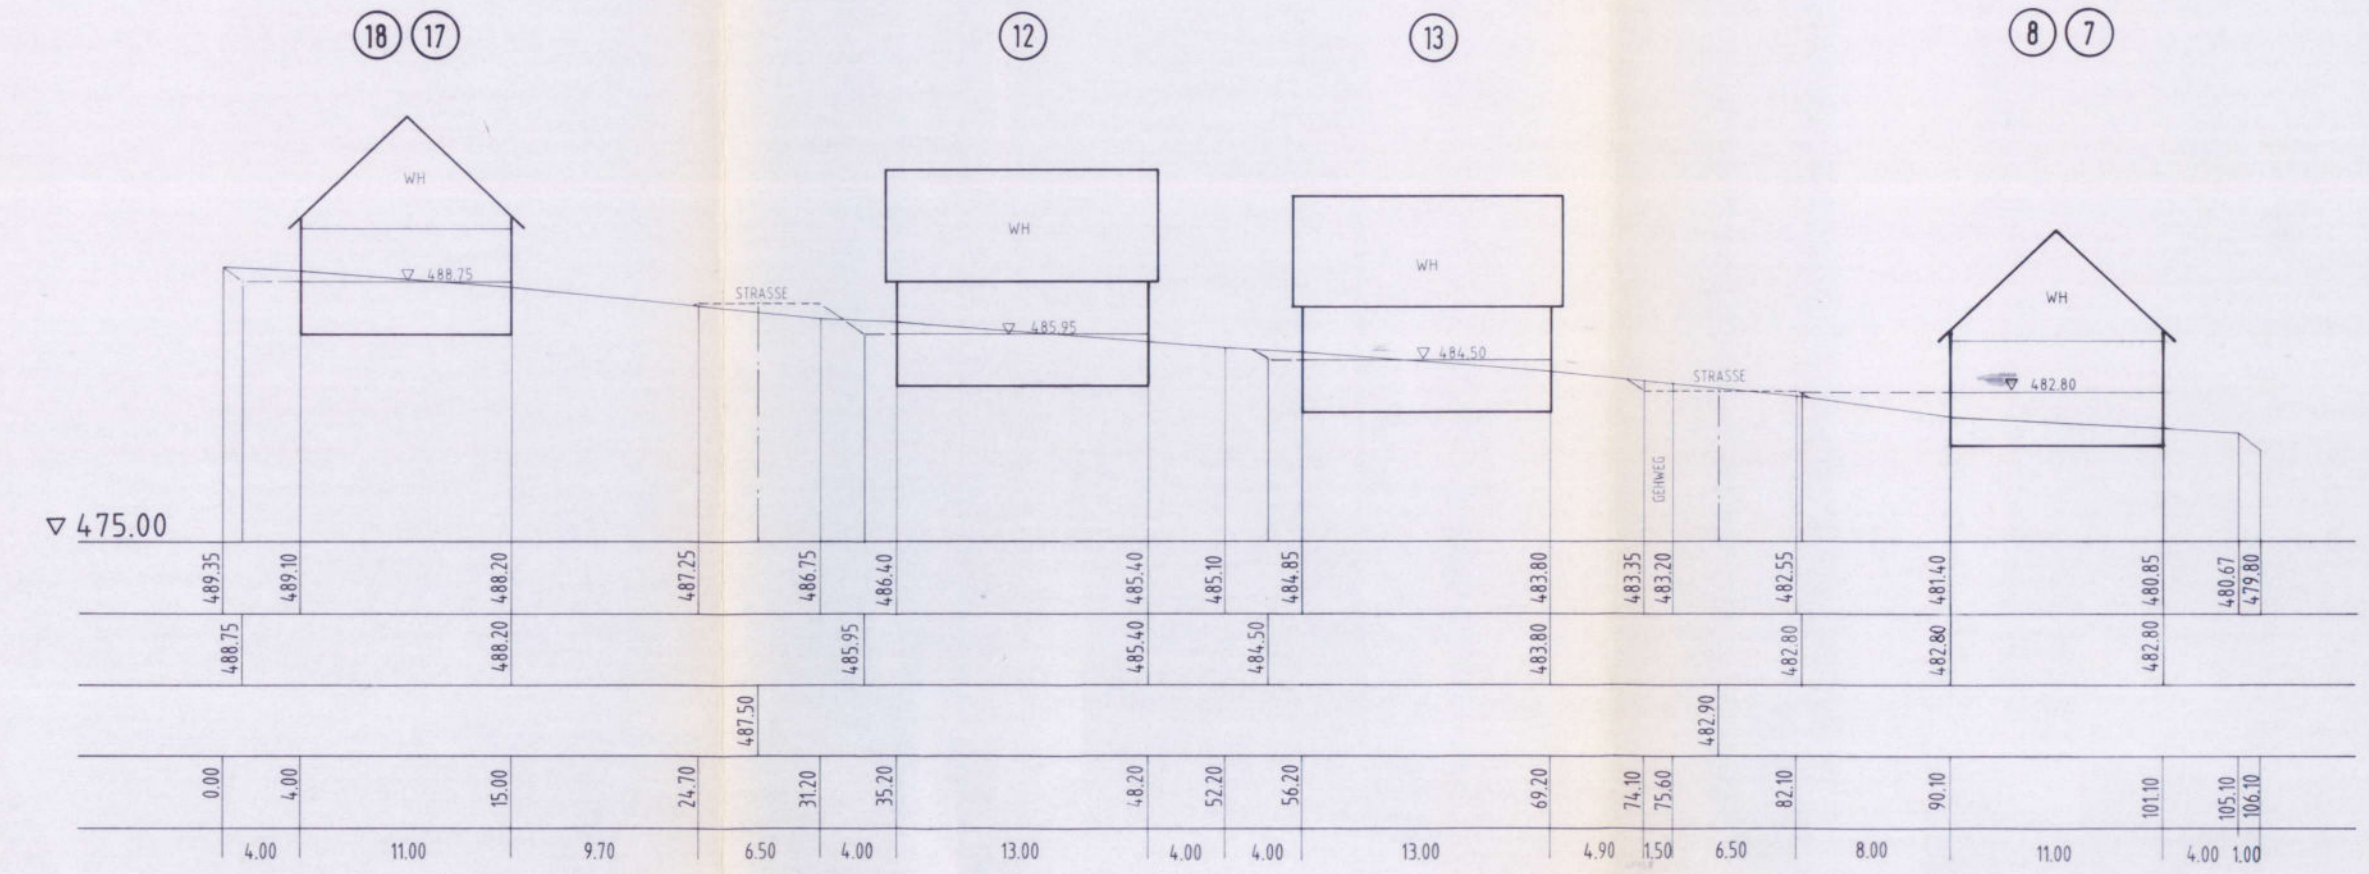

**SCHNITT 10**

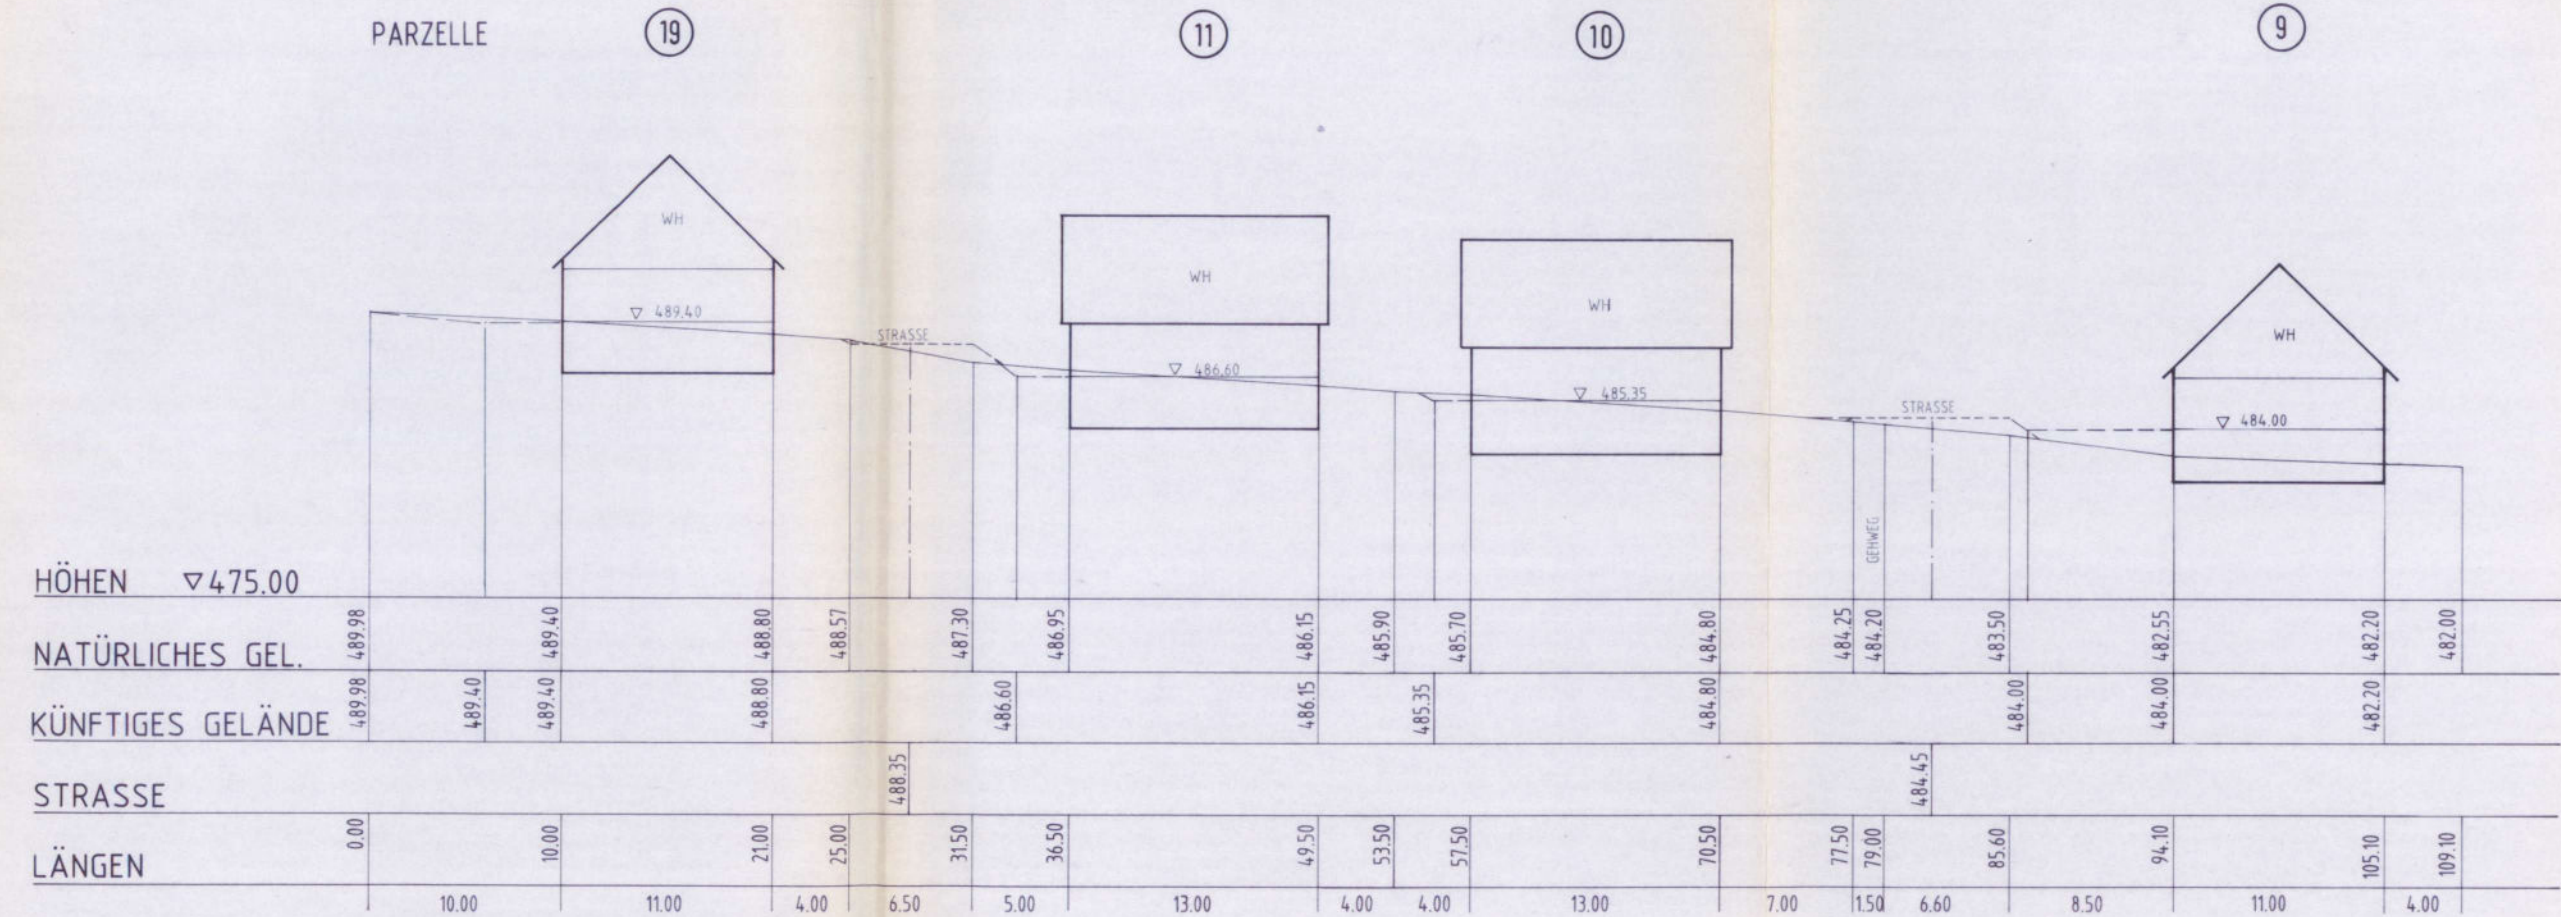


**SCHNITT 11**

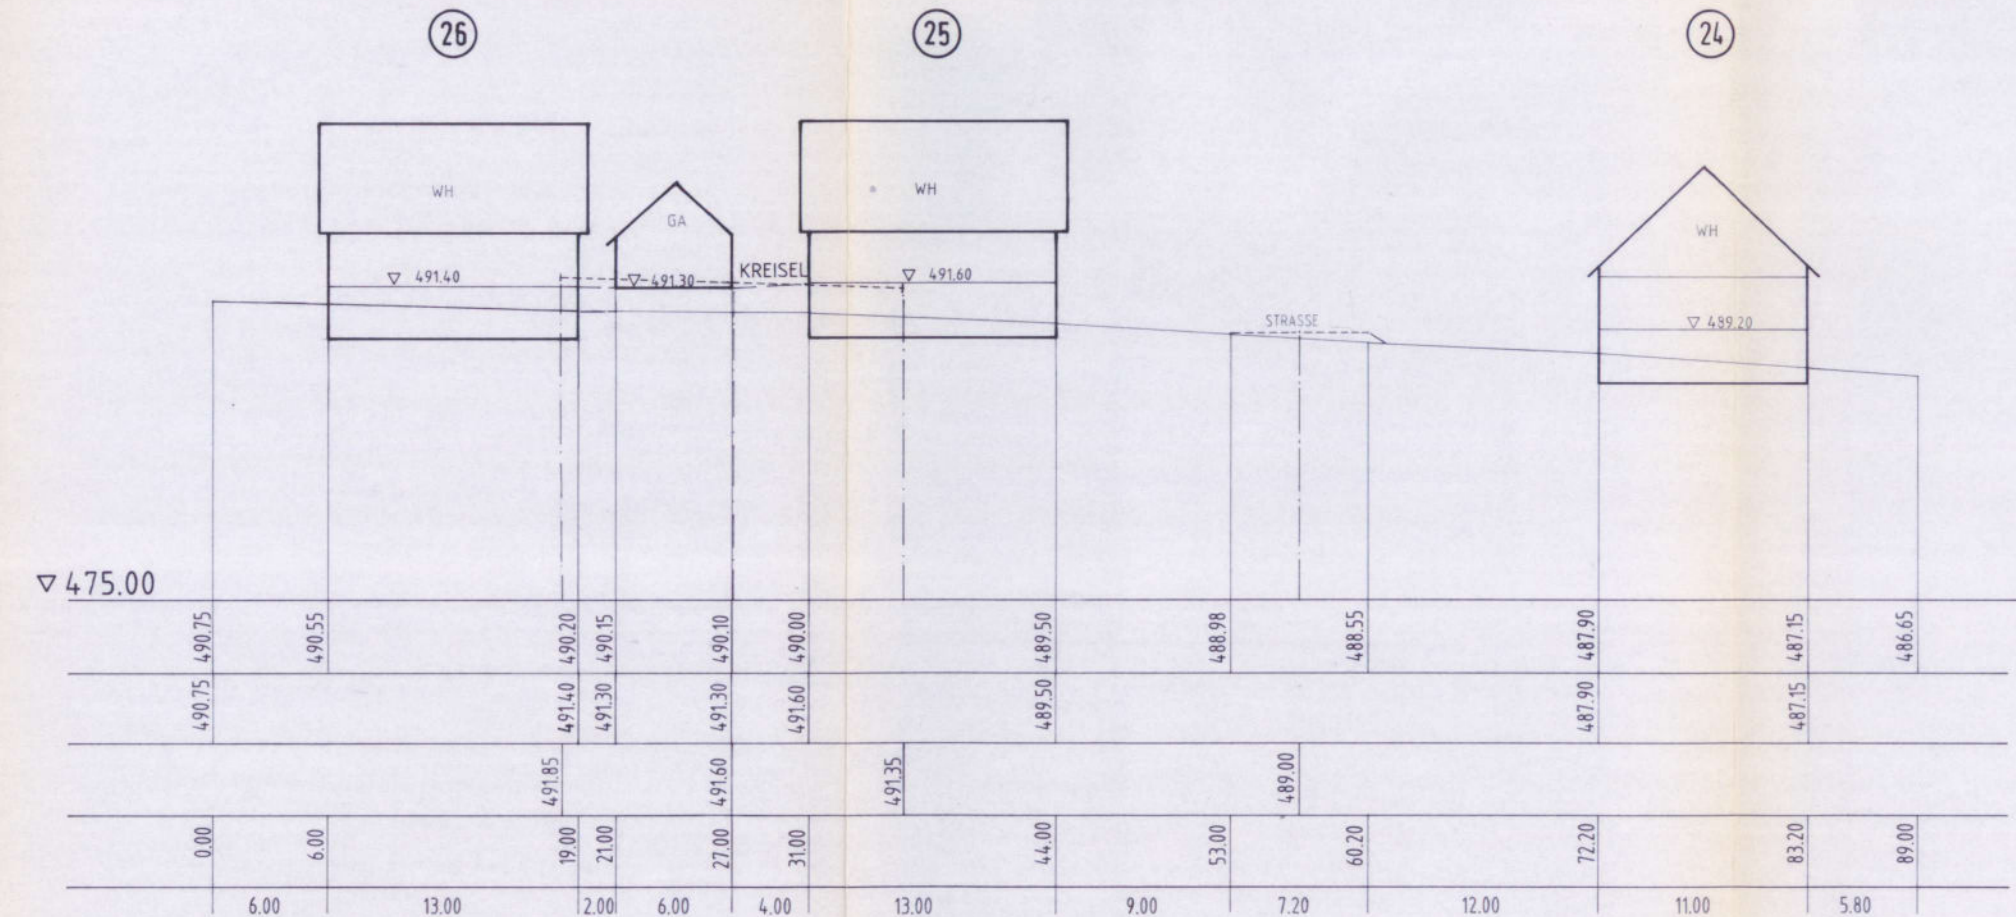

**SCHNITT 12**

**ZEICHENERKLÄRUNG:**  
 NATÜRLICHES GELÄNDE  
 KÜNFTIGES GELÄNDE  
 STRASSE  
 PARZELLE  
 MAX. HÖHE DER OK-ROHDECKE

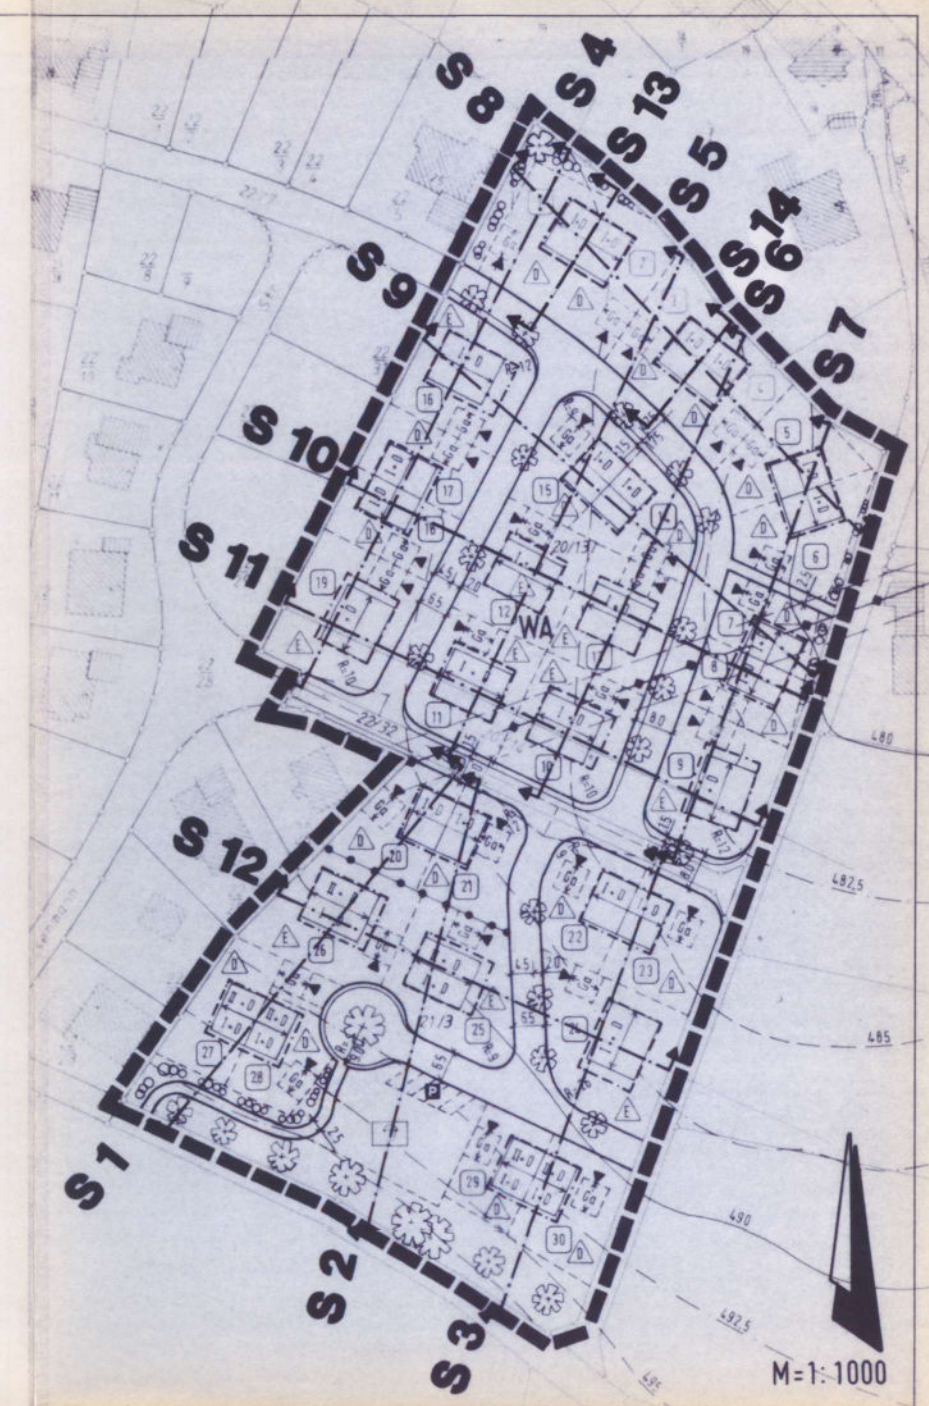

**BEBAUUNGSPLAN  
M = 1:1000**

**BAUGEBIET  
"JETZENDORF-SÜD"  
TEIL II**

**GEMEINDE JETZENDORF**

**GELÄNDESCHNITTE 9 - 12  
PLANANLAGE 3/4 M=1:250**

PLANFERTIGER:  
 HANS GASSNER  
 DIPL.-ING. FH BAYR. BAU  
 TEL. 0 84 41 / 8 48 88  
 FAX. 0 84 41 / 7 89 38  
 DR.-SCHARL-STRASSE 19  
 85276 PFAFFENHOFEN/ILM

PFAFFENHOFEN, DEN 6. APRIL 1995  
 1. ERGÄNZUNG: AUGUST 1995