



Schnitt 1

Maßstab-Lage: 1 : 500
Maßstab-Höhe: 1 : 500

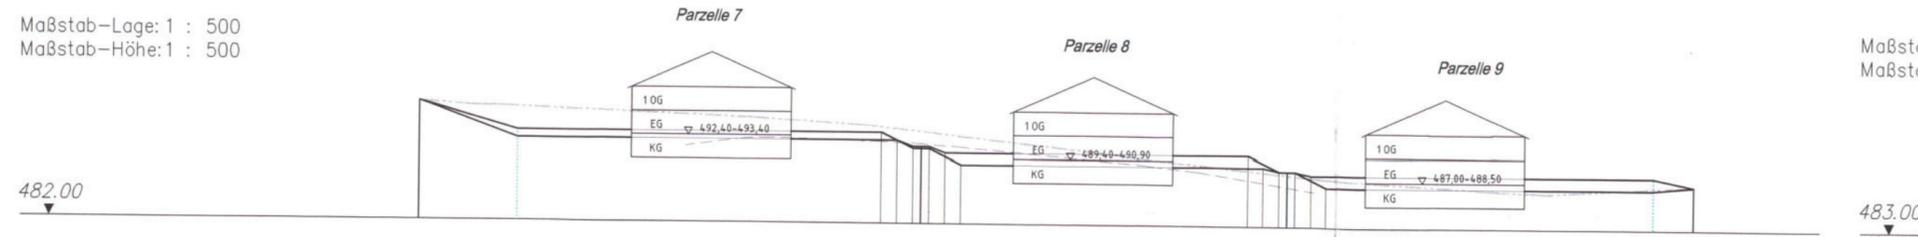


Schnitt 4

Maßstab-Lage: 1 : 500
Maßstab-Höhe: 1 : 500

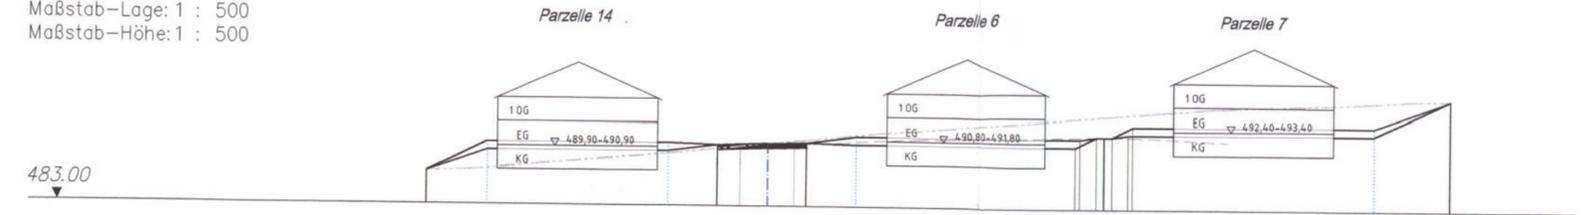


Schnitt 2

Maßstab-Lage: 1 : 500
Maßstab-Höhe: 1 : 500

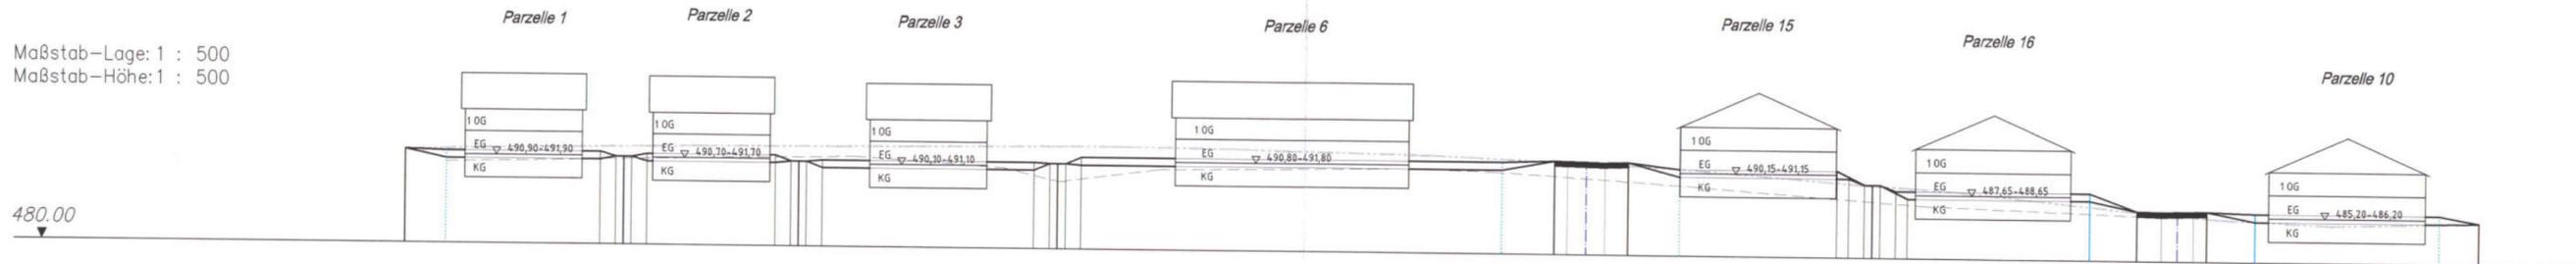

Schnitt 3

Maßstab-Lage: 1 : 500
Maßstab-Höhe: 1 : 500

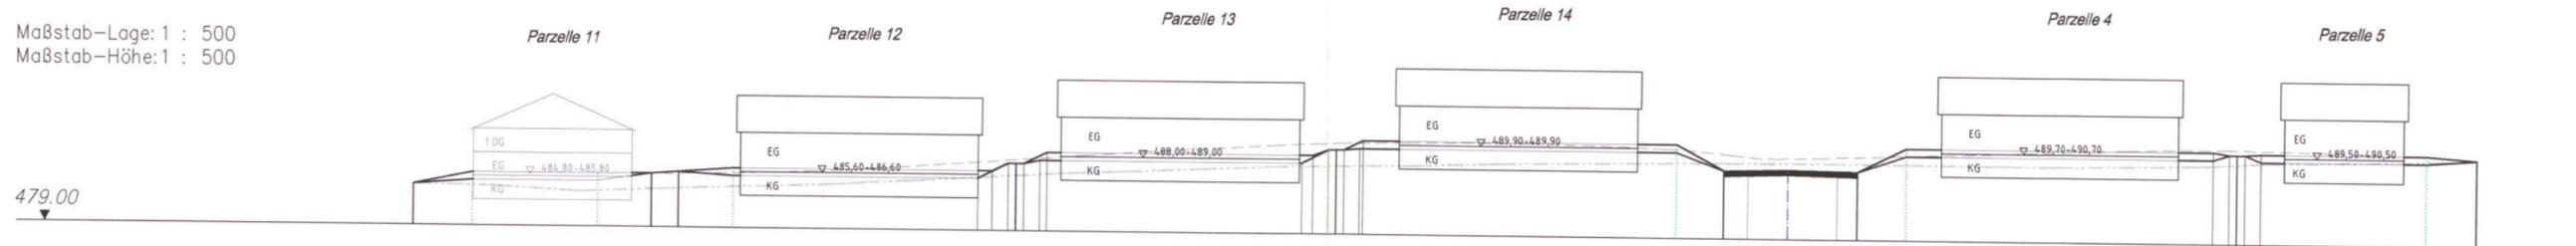

- Planung ———
- Gelände - - - - -
- Parzellengrenze |
- Baugrenze - - - - -
- Straßenachse - - - - -
- Straße ———
- Straßengradiente - - - - -

Hinweis:
Der Plan stellt lediglich eine Möglichkeit der Bebauung dar.
Die Böschungen sind nach maximalen Maßen konstruiert.
Die Eingriffe ins Gelände sind hier die Größtmöglichen.
Eine Lösung, die sich mehr ans Gelände anschmiegt ist anzustreben.

Änderung	Datum	Name
Fassung vom 04.07.2000	04.07.2000	Przywecki
Ingenieurbüro Dipl.-Ing. Volkmar Renner Schwöjerstr. 18b • 81249 München Tel. 089/864 934-0 Fax 089/864 934-28		
		 Datei: schn-3.dwg
Bauherr	Gemeinde Jetzendorf	
Bauvorhaben	BG "Jetzendorf Ost"	
Bezeichnung	Geländeschnitte als Hinweis zum Bebauungsplan	
geplant	04.04.2000	Kreitmeyer
gezeichnet	04.04.2000	Kreitmeyer
geprüft	04.04.2000	Renner
Maßstab	1:500/500	
Plannummer	München, den 04.07.2000 Ingenieurbüro Dipl.-Ing. Volkmar Renner Schwöjerstr. 18b 81249 München	
		Unterschrift _____

Ingenieurbüro Dipl.-Ing. Volkmar Renner • Schwöjerstr. 18b • 81249 München • Tel. 089/864934-0 • Fax -28