



Haupterschließungsstraße

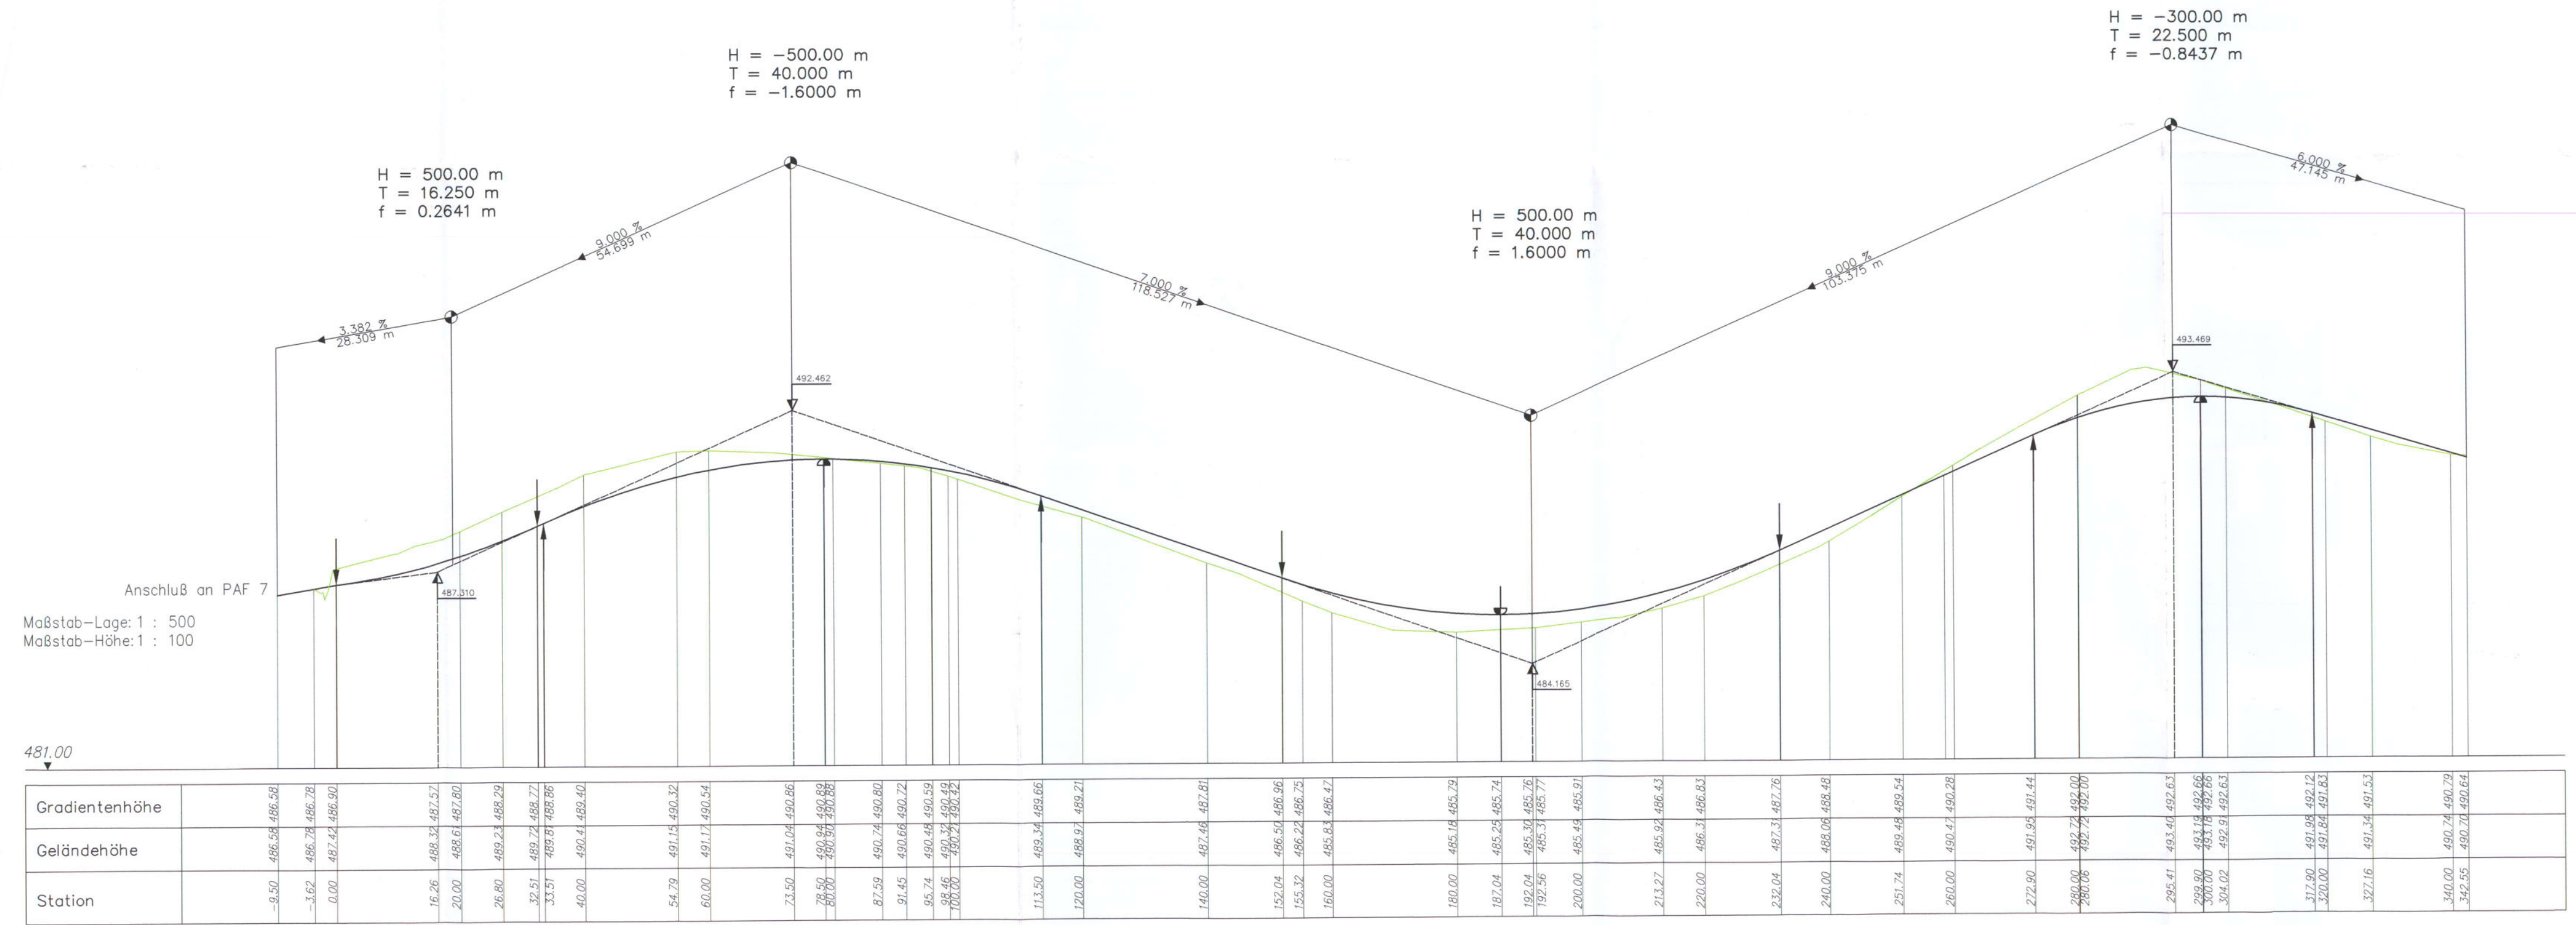

Erschließungsstraße Nord

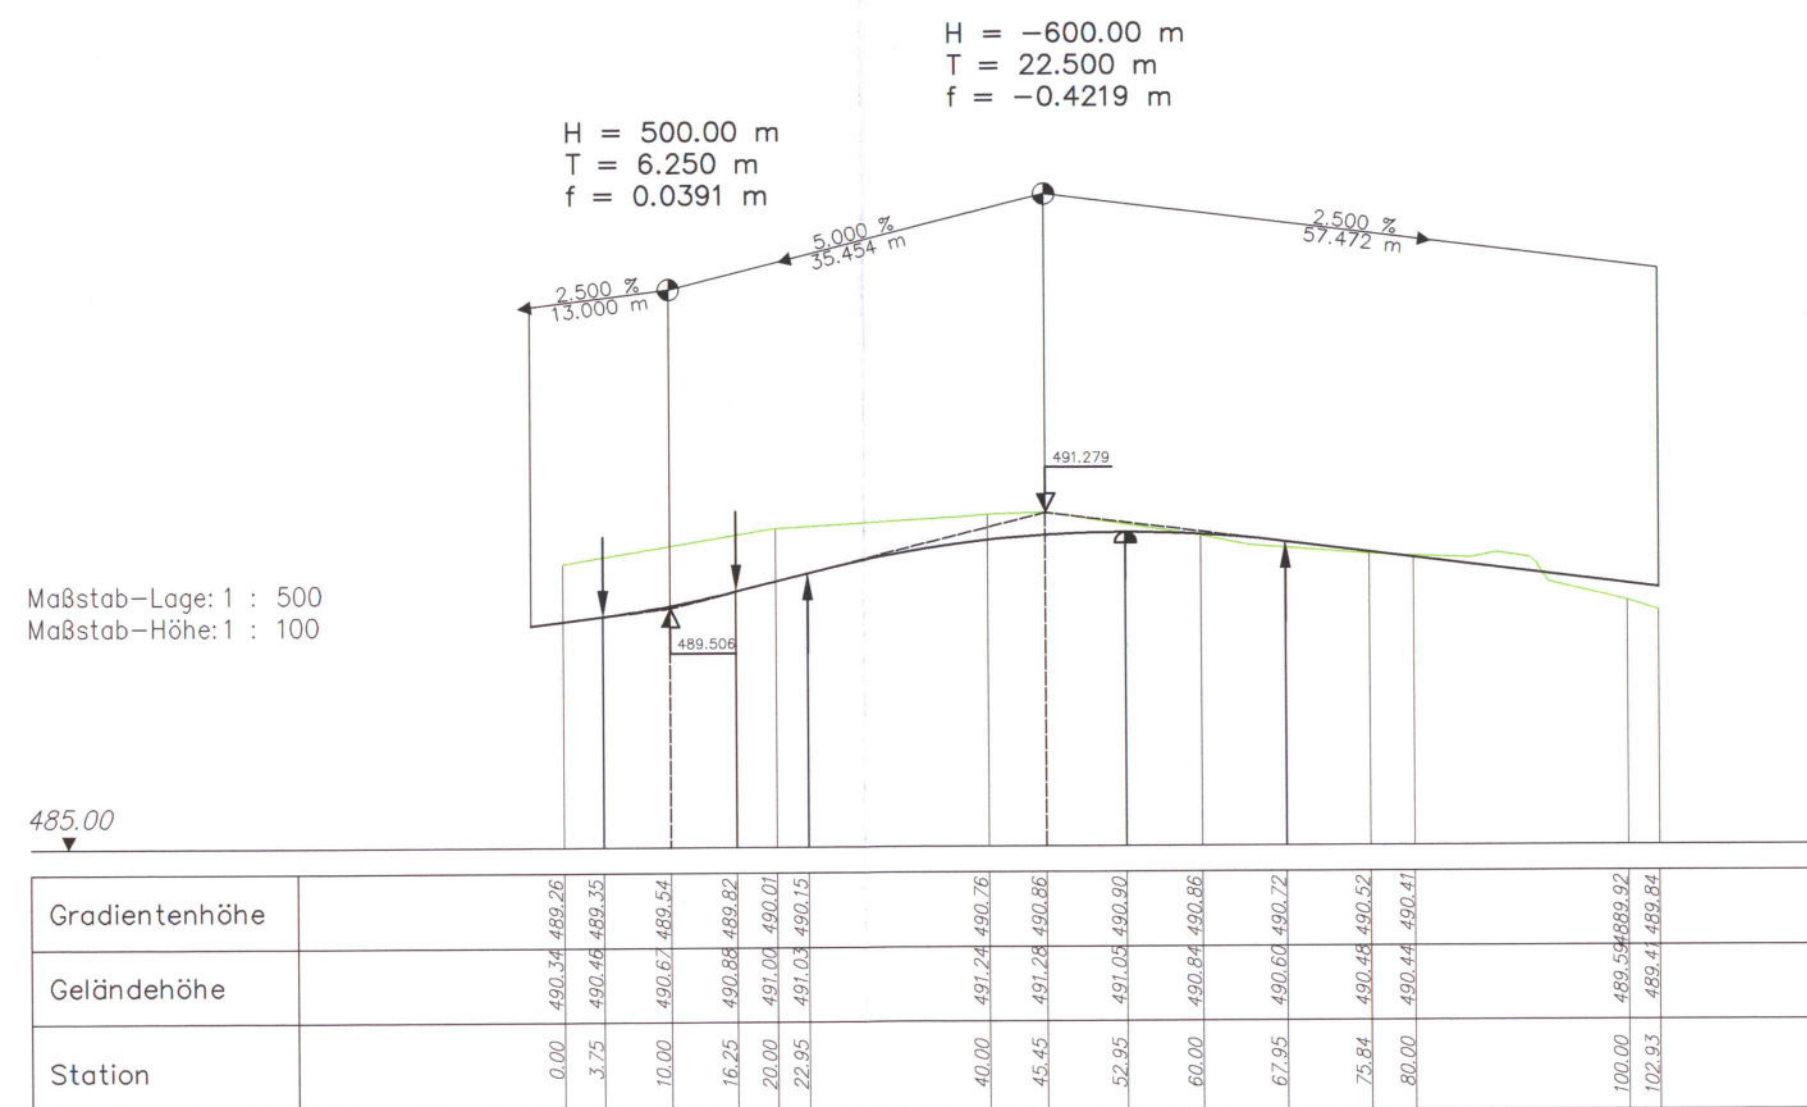

Änderung	Datum	Name
Fassung vom 04.07.2000	04.07.2000	Przywecki
Ingenieurbüro Dipl.-Ing. Volkmar Renner Schwöjerstr. 18b • 81249 München Tel. 089/864 934-0 Fax 089/864 934-28		
Bauherr	Gemeinde Jetzendorf	
Bauvorhaben	BG "Jetzendorf Ost"	
Bezeichnung	Straßenhöhenplan als Anlage zum Bebauungsplan	
geplant	04.04.2000	Kraftmeier
gezeichnet	04.04.2000	Kraftmeier
geprüft	04.04.2000	Renner
Maßstab	1:500/100	
Plannummer	München, den 04.04.2000 Ingenieurbüro Dipl.-Ing. Volkmar Renner Schwöjerstr. 18b 81249 München	
	Unterschrift	